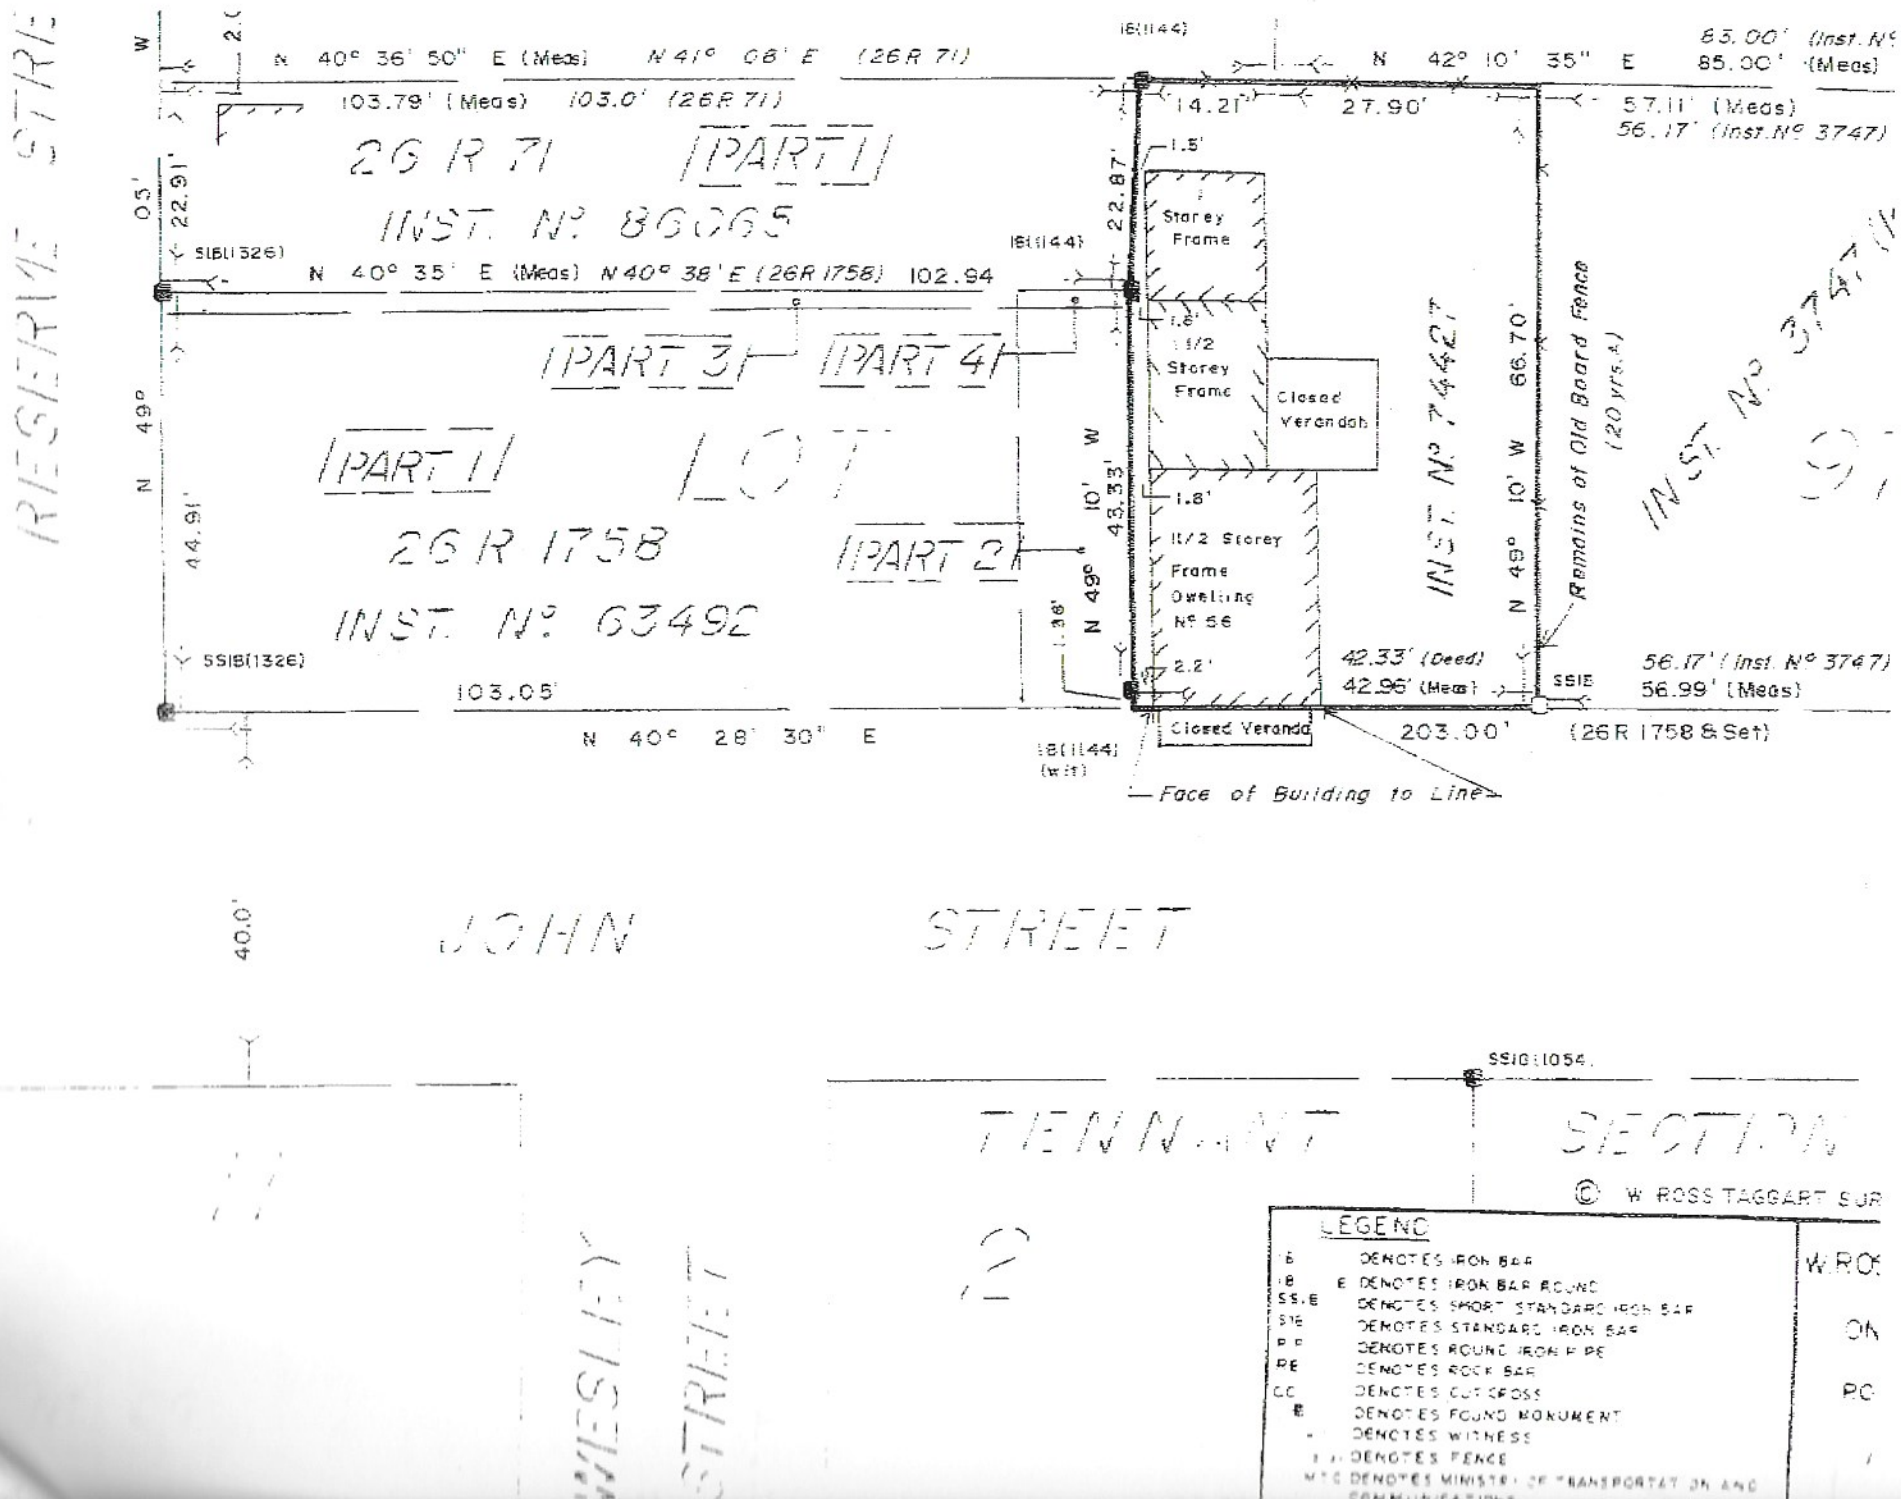
N 40° 36' 50" E (Meas) N 41° 08' E (26R 71)
103.79' (Meas) 103.0' (26R 71)
26 R 71 PART 1
INST. Nº 86065
N 40° 35' E (Meas) N 40° 38' E (26R 1758) 102.94
PART 3 PART 4
PART 1 LOT
26 R 1758
INST. Nº 63492
PART 2
N 49°
44.91'
103.05'
N 40° 28' 30" E
N 42° 10' 35" E
85.00' (Inst. Nº
85.00' (Meas)
57.11' (Meas)
56.17' (Inst. Nº 3747)
14.21'
27.90'
22.87'
Storey Frame
1 1/2 Storey Frame
Closed Verandah
1 1/2 Storey Frame Dwelling Nº 56
Closed Veranda
43.33'
10' W
66.70'
N 49° 10' W
INST. Nº 74427
Remains of Old Board Fence (20 yrs.)
42.33' (Deed)
42.96' (Meas)
56.17' (Inst. Nº 3747)
56.99' (Meas)
203.00'
(26R 1758 & Set)
Face of Building to Line
JOHN STREET
40.0'
TENNANT
SECTION
© W. ROSS TAGGART SUR
LEGEND
DENOTES IRON BAR
DENOTES IRON BAR FOUND
DENOTES SHORT STANDARD IRON BAR
DENOTES STANDARD IRON BAR
DENOTES ROUND IRON PIPE
DENOTES ROCK BAR
DENOTES CUT CROSS
DENOTES FOUND MONUMENT
DENOTES WITNESS
DENOTES FENCE
DENOTES MINISTRY OF TRANSPORTATION AND COMMUNICATIONS